SÍMBOL	DENOMINACIÓ
	Telecontrol
	Reductora de pressió
	Vàlvula de seccionament
	Comptador
	Bombeig
	Xarxa Distribució

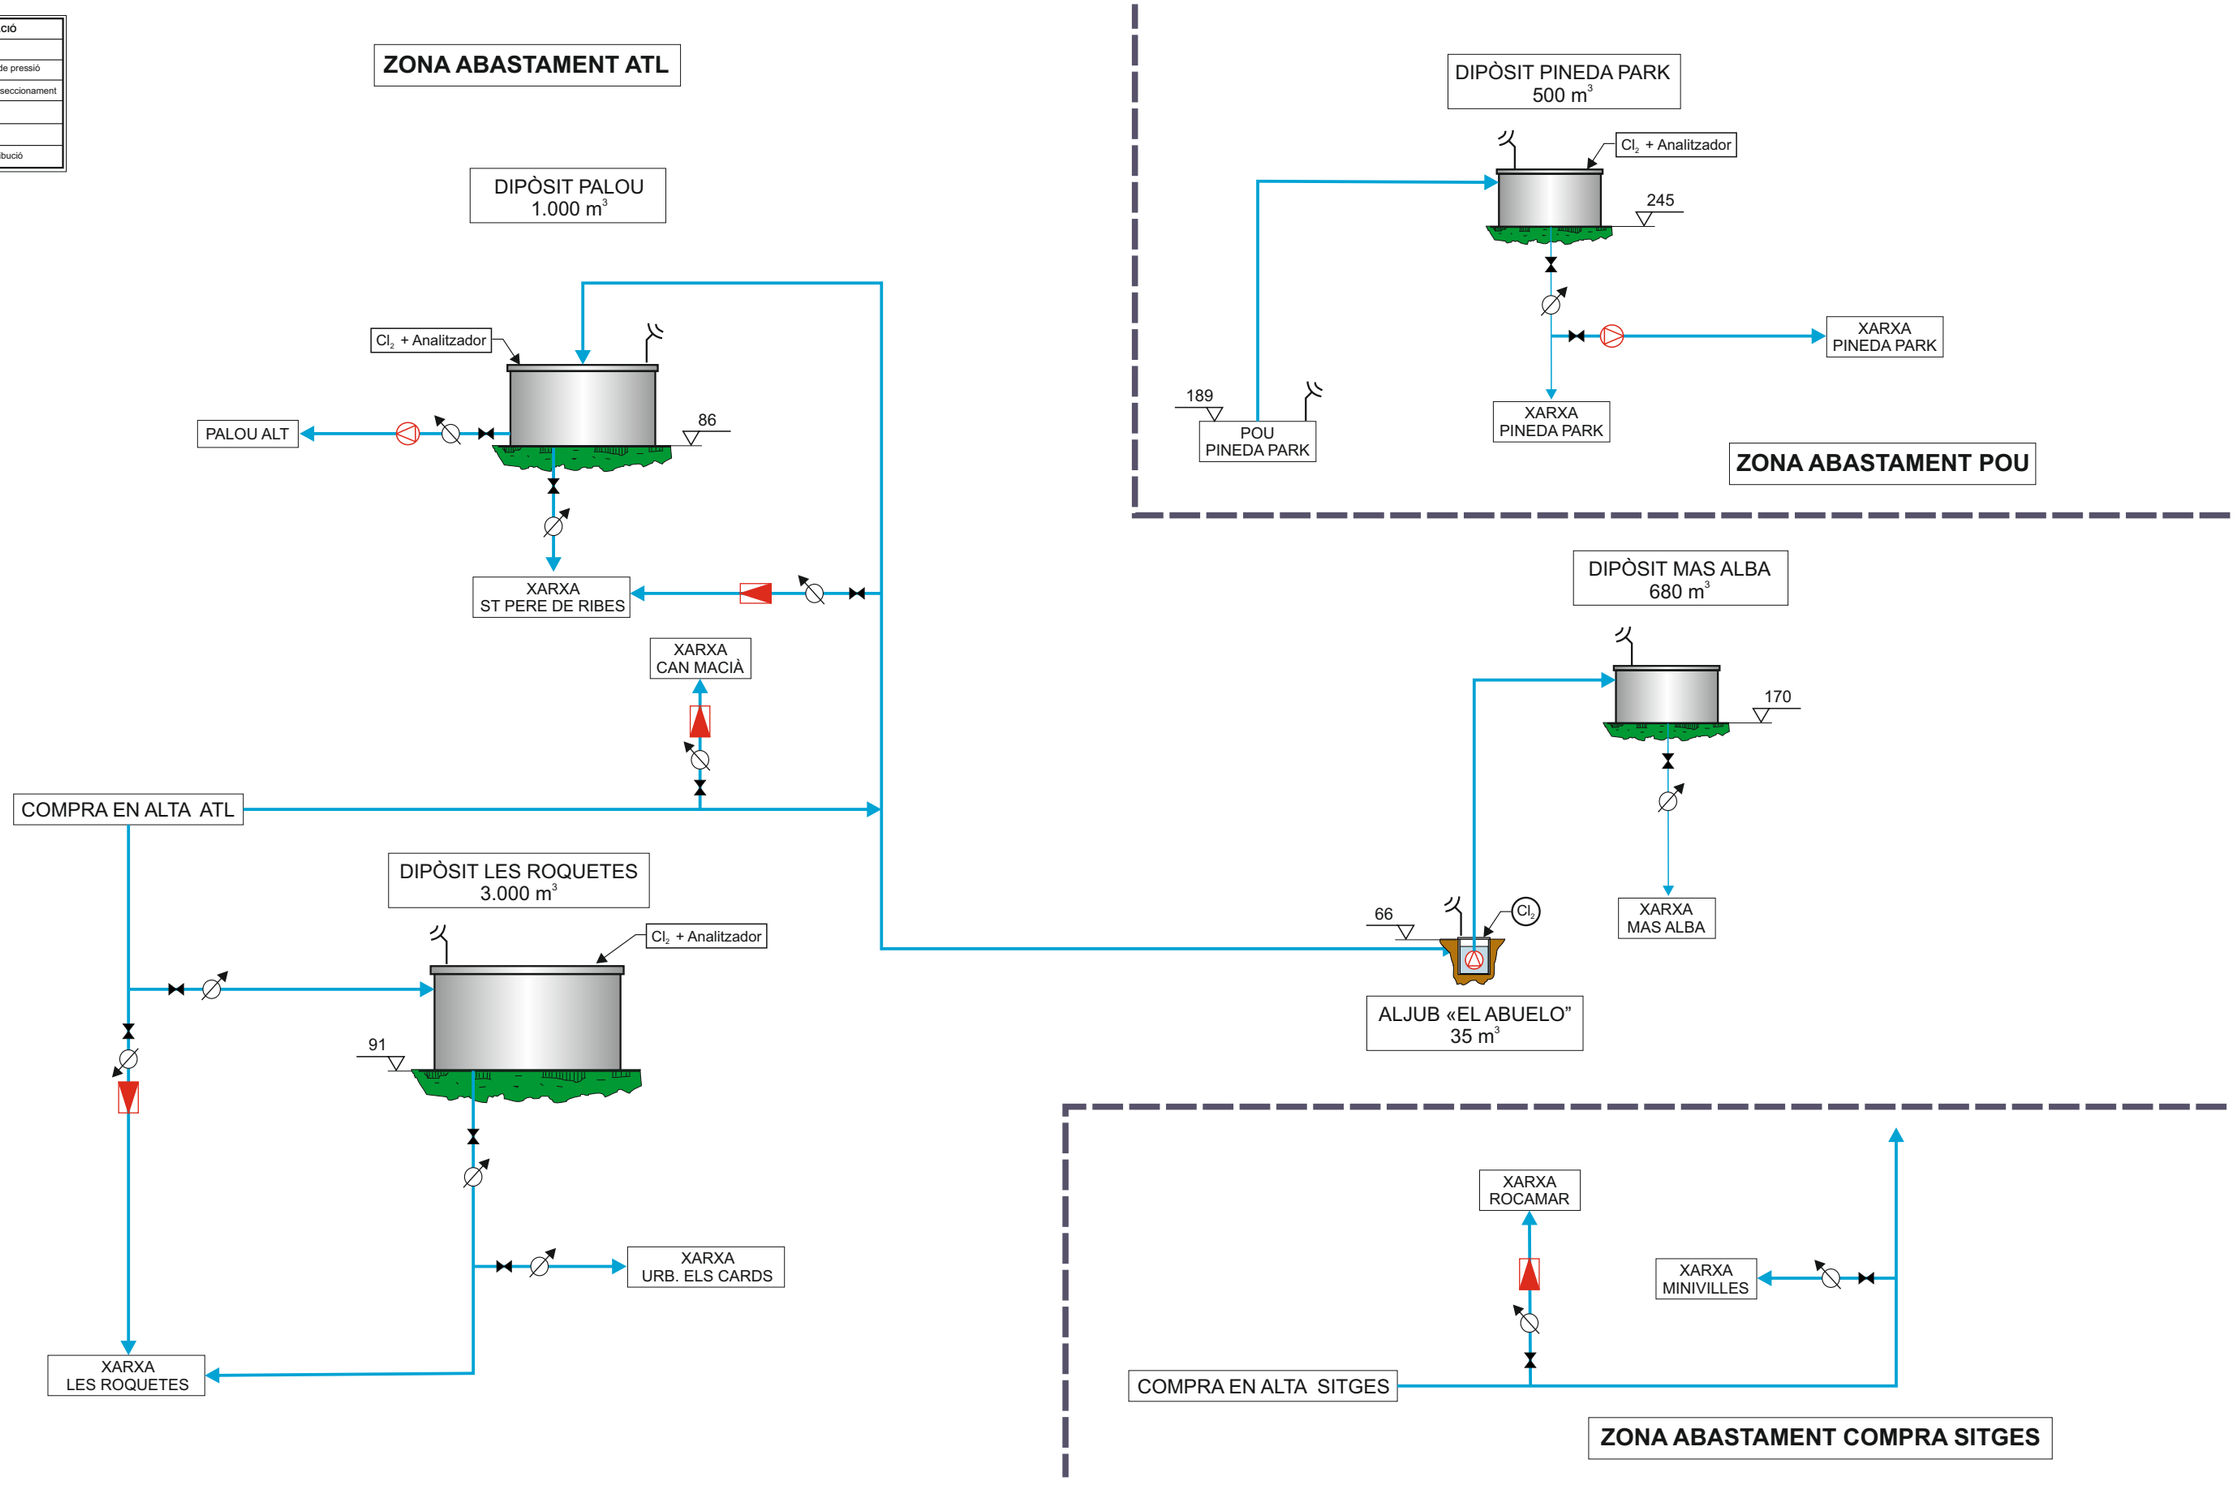

AJUNTAMENT
DE
ST PERE DE RIBES

Títol del Projecte.	Títol del Plànol.	SISTEMA ETRS89		Núm. Plànol	1
XARXA ACTUAL D'AIGUA POTABLE	ESQUEMA INSTAL·LACIONS ST PERE DE RIBES	Escala.	----	Fulls.	1 de 1
		Data.	MAIG 2023	Ref. Arxiu.	CABA-414

Aigües de Sant Pere de Ribes

SGAB, SOCIEDAD GENERAL DE AGUAS DE BARCELONA, S.A.U.